

Rez - Ground Floor

Bureaux administratifs

Entrée principale


Espace bar et détente

Espace polyvalent

Zone d'accueil polyvalente

B
E
BAR
EP
HALL

ESPACE
LEMAN
(LUNCH)

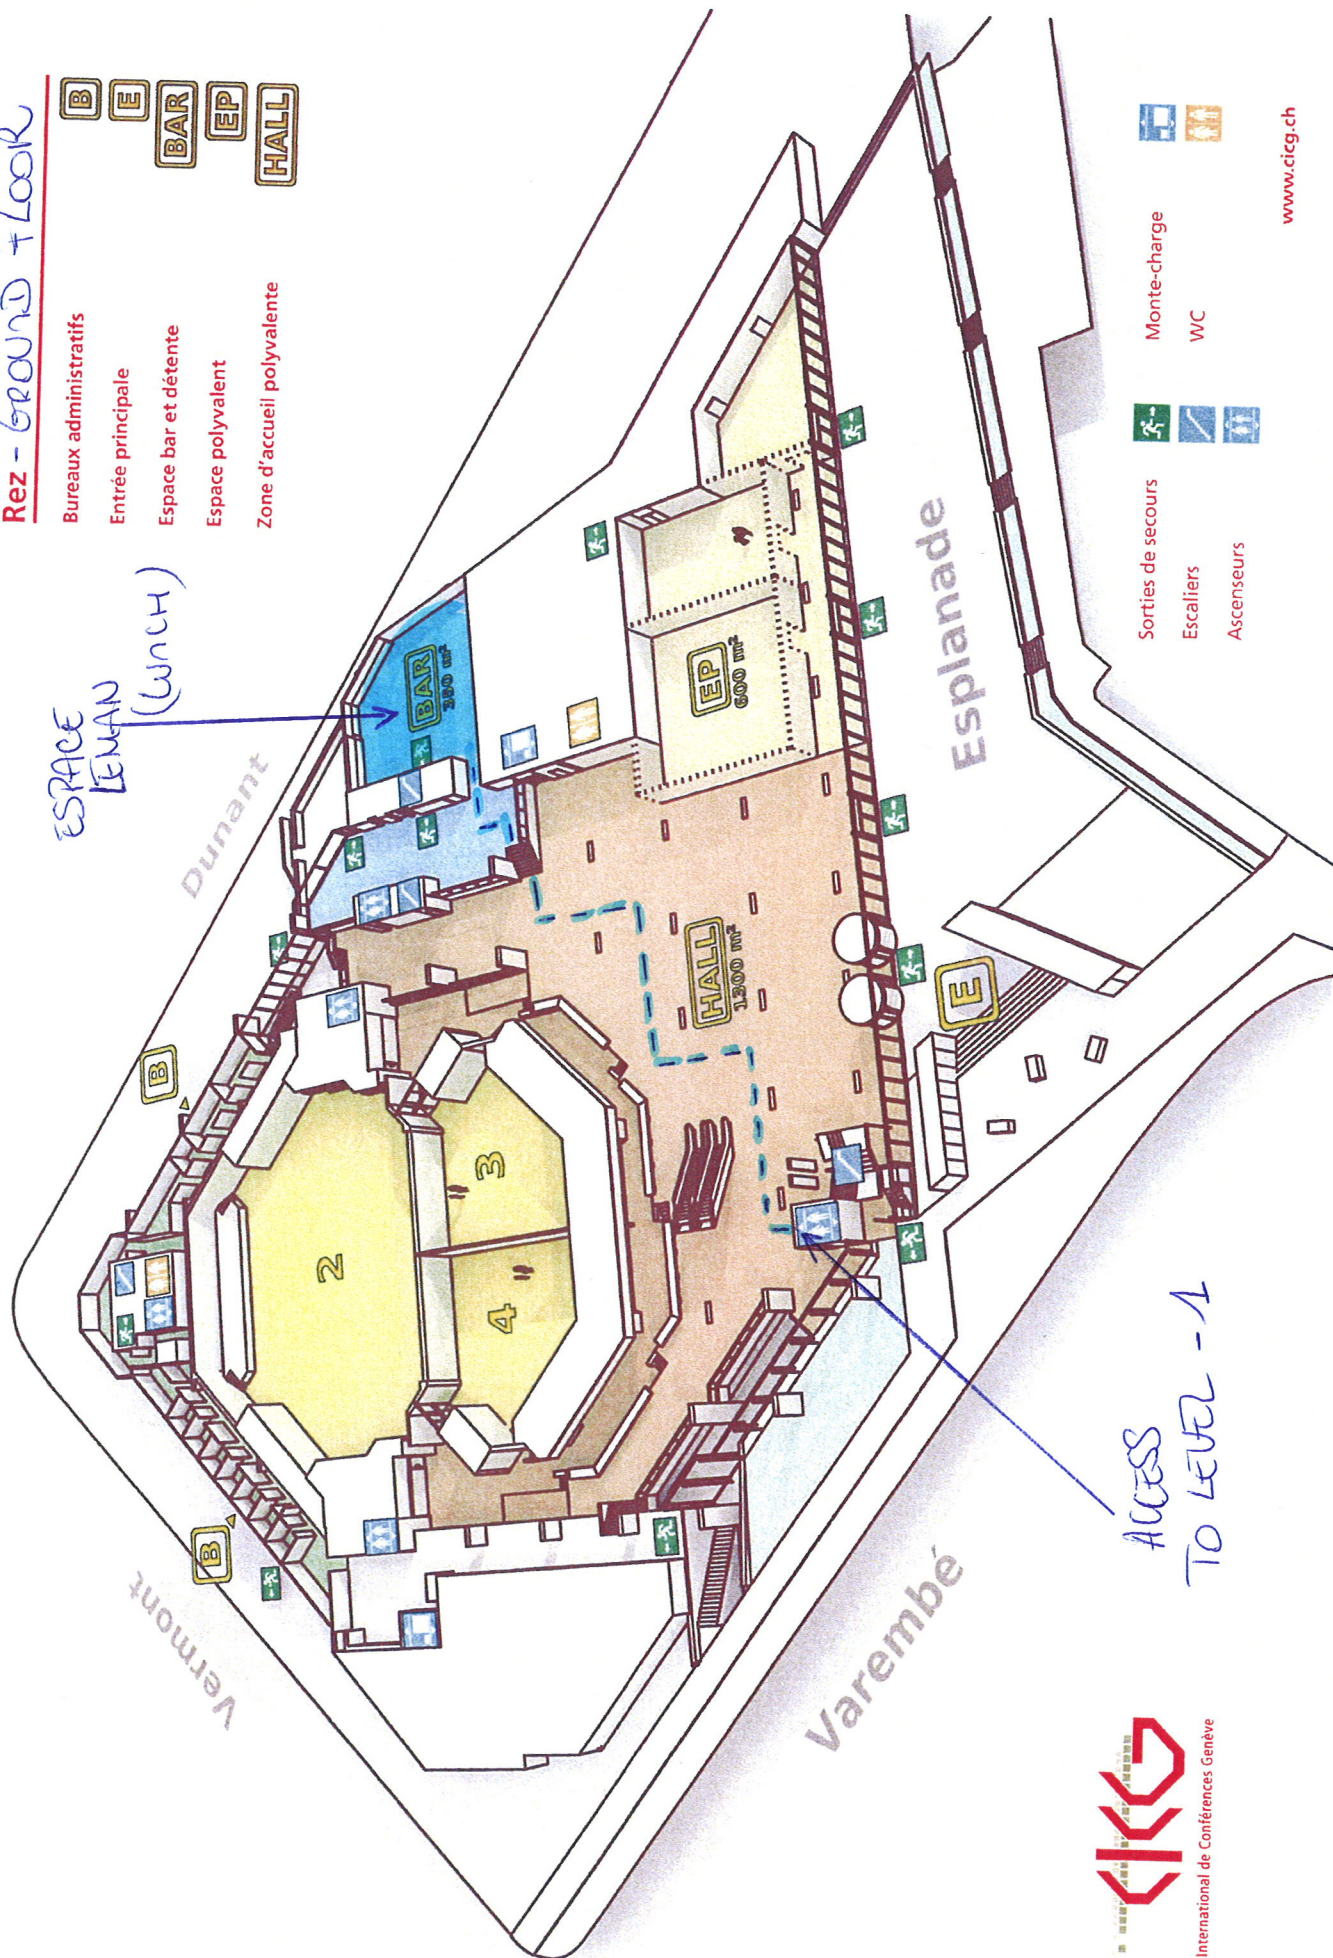

Sorties de secours
Escaliers
Ascenseurs

Monte-charge
WC



Centre International de Conférences Genève

www.cicg.ch